

PROJET:  
**Cégep Beauce-Appalaches**  
 1055, 116e rue  
 Ville de Saint-Georges, Québec




TITRE:  
 Relevé numérisé  
 Résidence des filles

NO:	DATE:	REVISION:
01	SEPT. 2010	MISE À JOUR

RÉALISÉ PAR:  
**LASERCAD-QUÉBEC**  
 418-686-0888  
 DATE:  
 06-12-14

ÉTAGE:  
 100  
 ÉCHELLE:  
 1:75

# Cliquez sur une pièce du plan pour effectuer la visite.

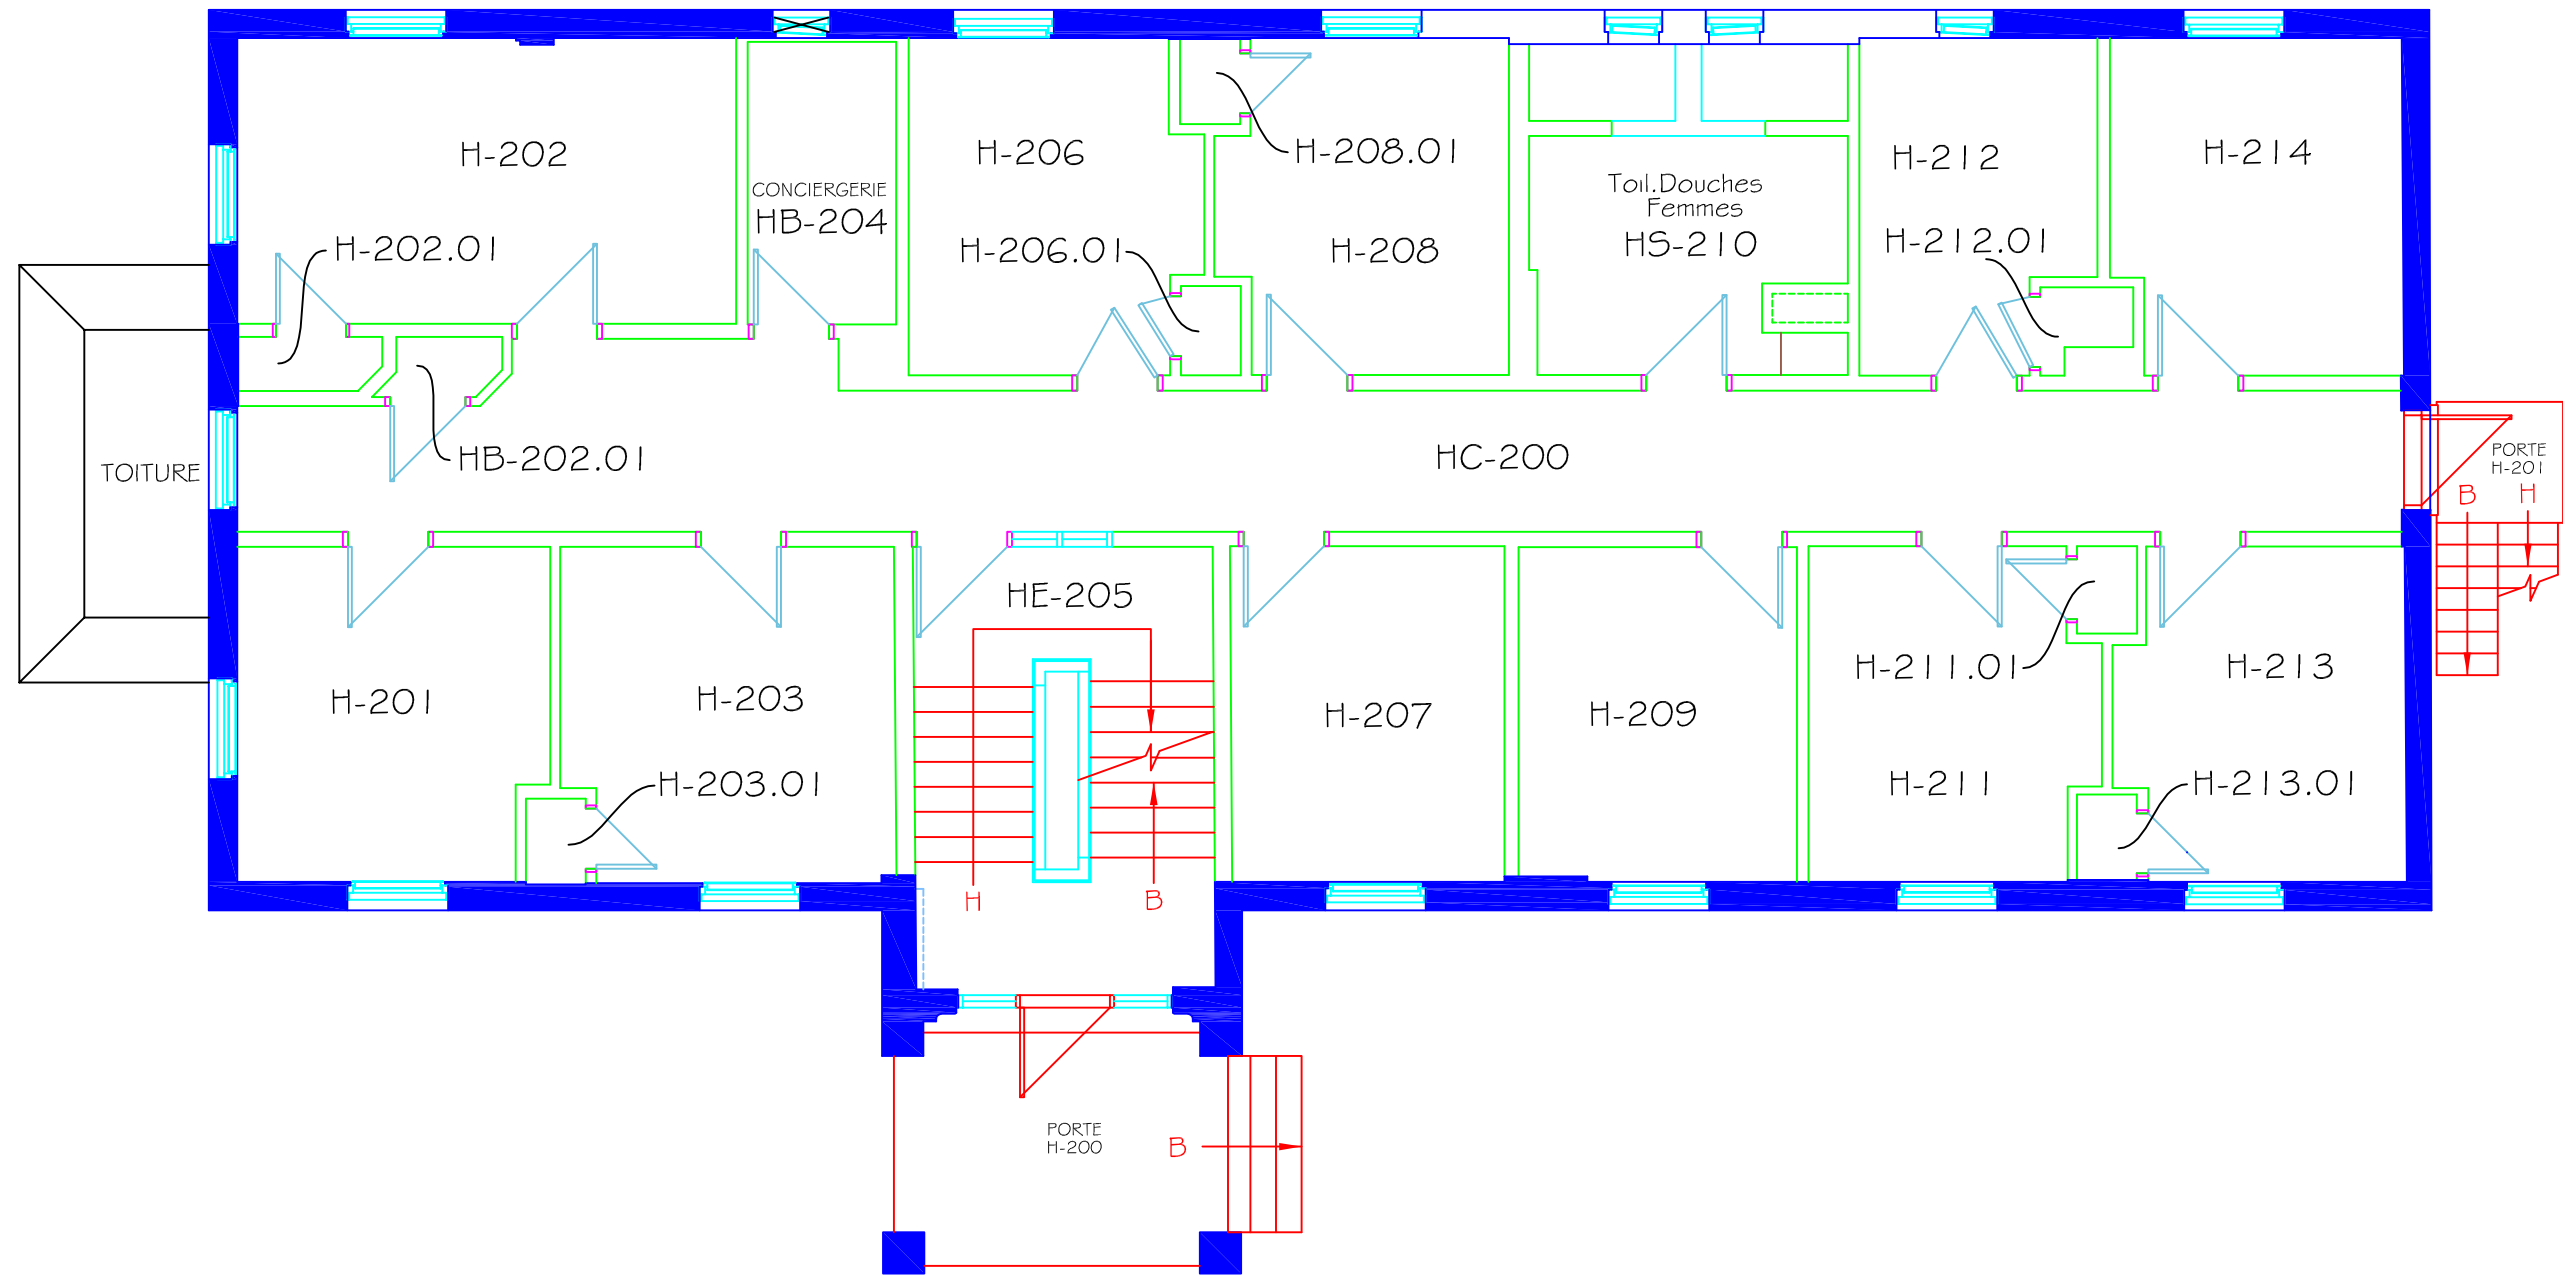

PROJET:  
**Cégep Beauce-Appalaches**  
 1055, 116e rue  
 Ville de Saint-Georges, Québec



TITRE:  
 Relevé numérisé  
 Résidence des filles

NO:	DATE:	REVISION:
01	SEPT. 2010	MISE À JOUR
02	NOV. 2015	MISE À JOUR, DOUCHES


RÉALISÉ PAR:  
**LASERCAD-QUÉBEC**  
 418-686-0888

ÉTAGE:  
**200**

DATE:  
 06-12-14

ÉCHELLE:  
 1:75

**2 de 3**

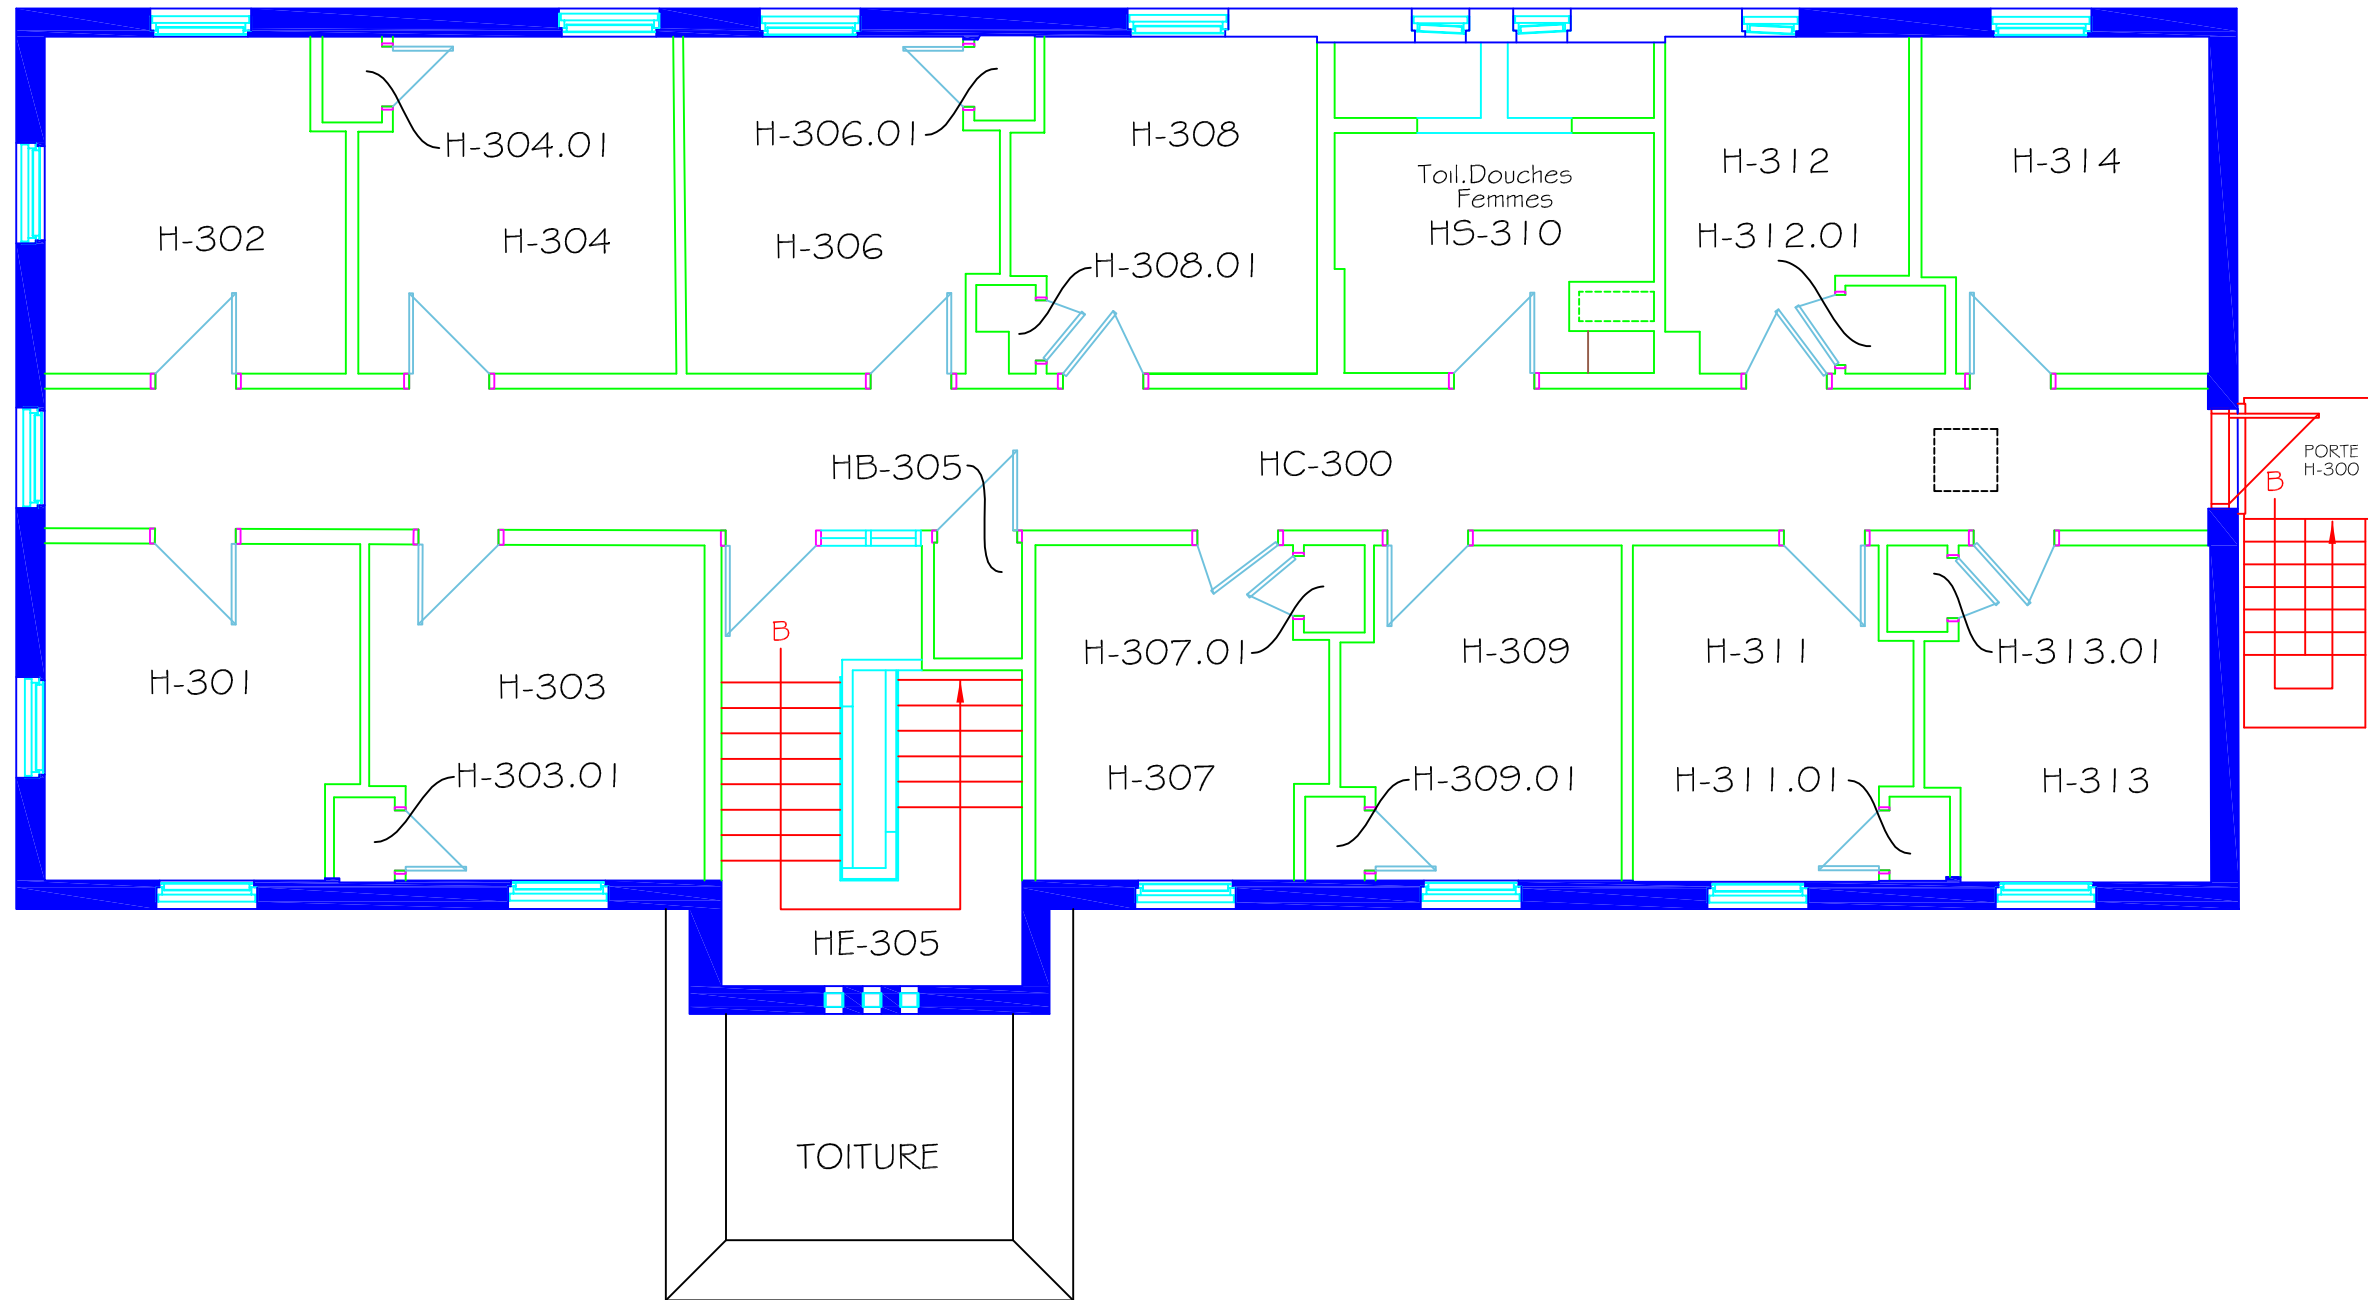

PROJET:

**Cégep Beauce-Appalaches**  
1055, 116e rue  
Ville de Saint-Georges, Québec



TITRE:

Relevé numérisé  
Résidence des filles

NO:	DATE:	REVISION:
01	SEPT. 2010	MISE À JOUR
02	NOV. 2015	MISE À JOUR, DOUCHES

RÉALISÉ PAR:

**LASERCAD-QUÉBEC**  
418-686-0888

ÉTAGE:

**300**

DATE:

06-12-14

ÉCHELLE:

1:75

**3 de 3**