


# Clique sur une pièce du plan pour effectuer la visite.

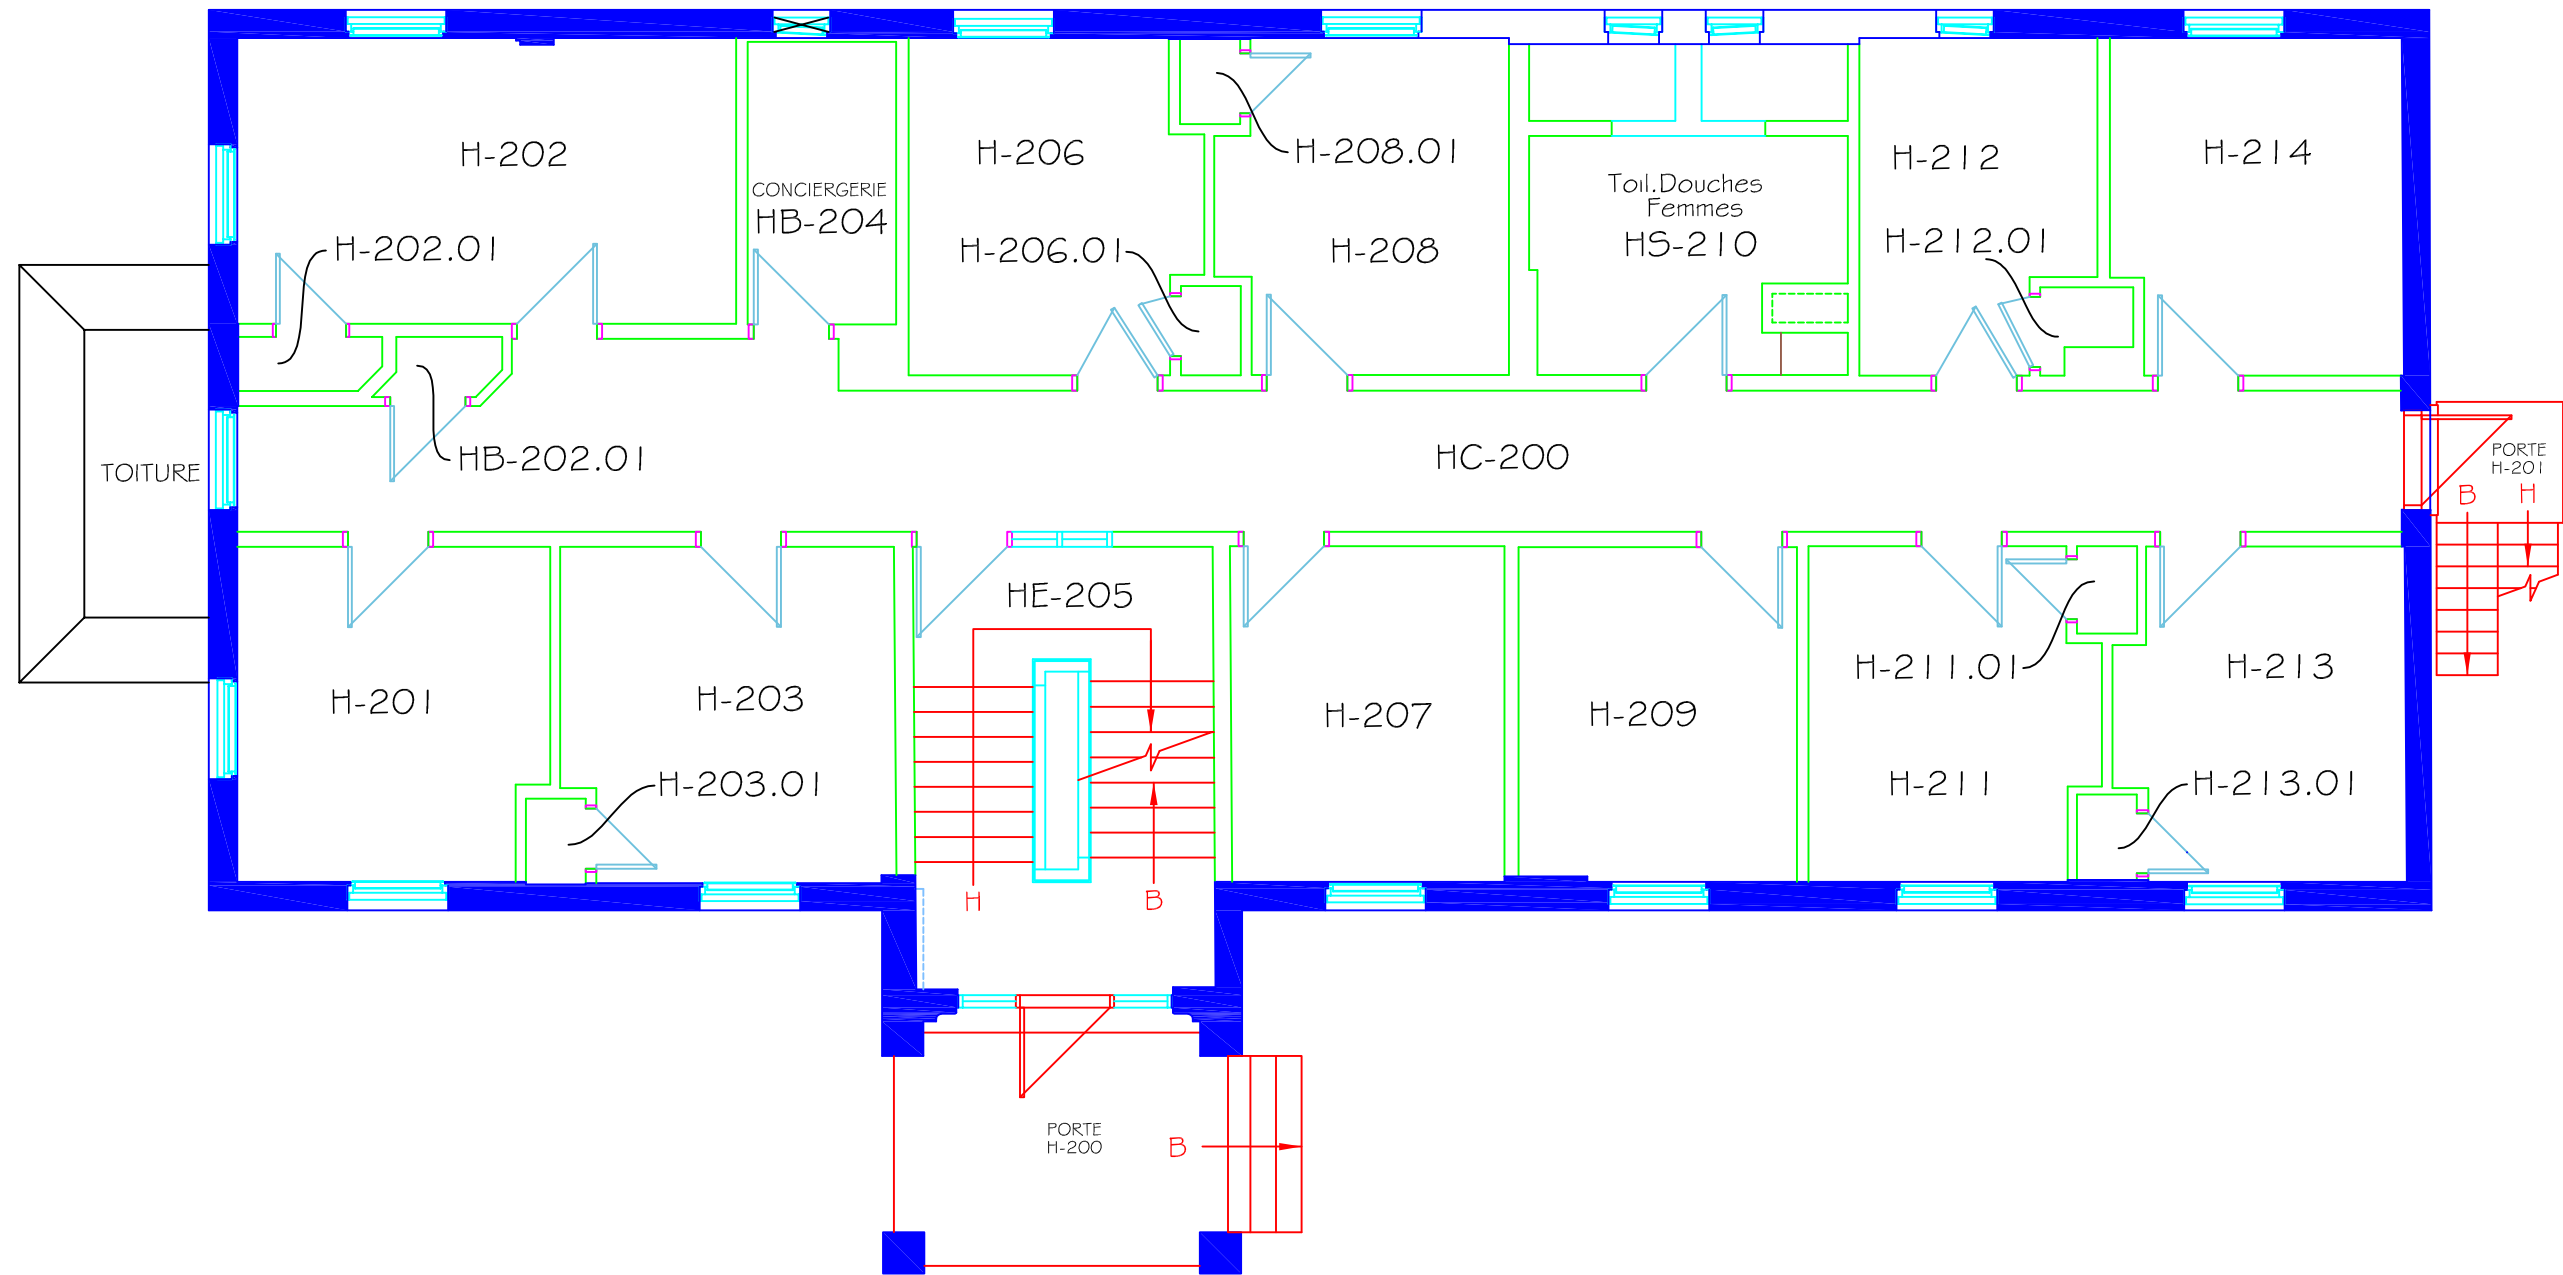

PROJET:  
**Cégep Beauce-Appalaches**  
 1055, 116e rue  
 Ville de Saint-Georges, Québec



TITRE:  
 Relevé numérisé  
 Résidence des filles

NO:	DATE:	REVISION:
01	SEPT. 2010	MISE À JOUR
02	NOV. 2015	MISE À JOUR, DOUCHES

RÉALISÉ PAR:  
**LASERCAD-QUÉBEC**  
 418-686-0888  
 DATE:  
 06-12-14

ÉTAGE:  
**200**  
 ÉCHELLE:  
 1:75